





Maître d'ouvrage :



Maire de Saint-Cyprien
Rue Comraire Robin
42 100 SAINT-CYPRIEN
Tel : 04 77 55 03 74

Assistanat au Maître d'ouvrage :



Paul Vialin Ingénierie
48, Rue de la Télématique
Immeuble "La Polygone"
42000 SAINT-ETIENNE
Tel. : 04 77 66 24 79

Bureau d'études :



Réalités Environnement
105, Allée du Marais - BP 409
01 604 TREVOUX Cedex
Tel. : 04 78 28 48 02

Légende :

Réseaux :

- Réseau eaux usées
- Réseau unitaire
- Réseau eaux pluviales
- Réseau eaux pluviales

Regards :

- Regard eaux usées
- Regard unitaire
- Regard eaux pluviales

Ouvrages :

- Poste de refoulement
- Déversoir d'orage
- Bassin de rétention
- Station d'épuration



Echelle :
1 / 4 000

Fond :
Cadastral

Source :
Commune

Dossier :
091002

Suivi :		Objet :		Intervenant :	
Version	Date				
V1	Mai 2010			AL	
V2	Décembre 2010			AL	

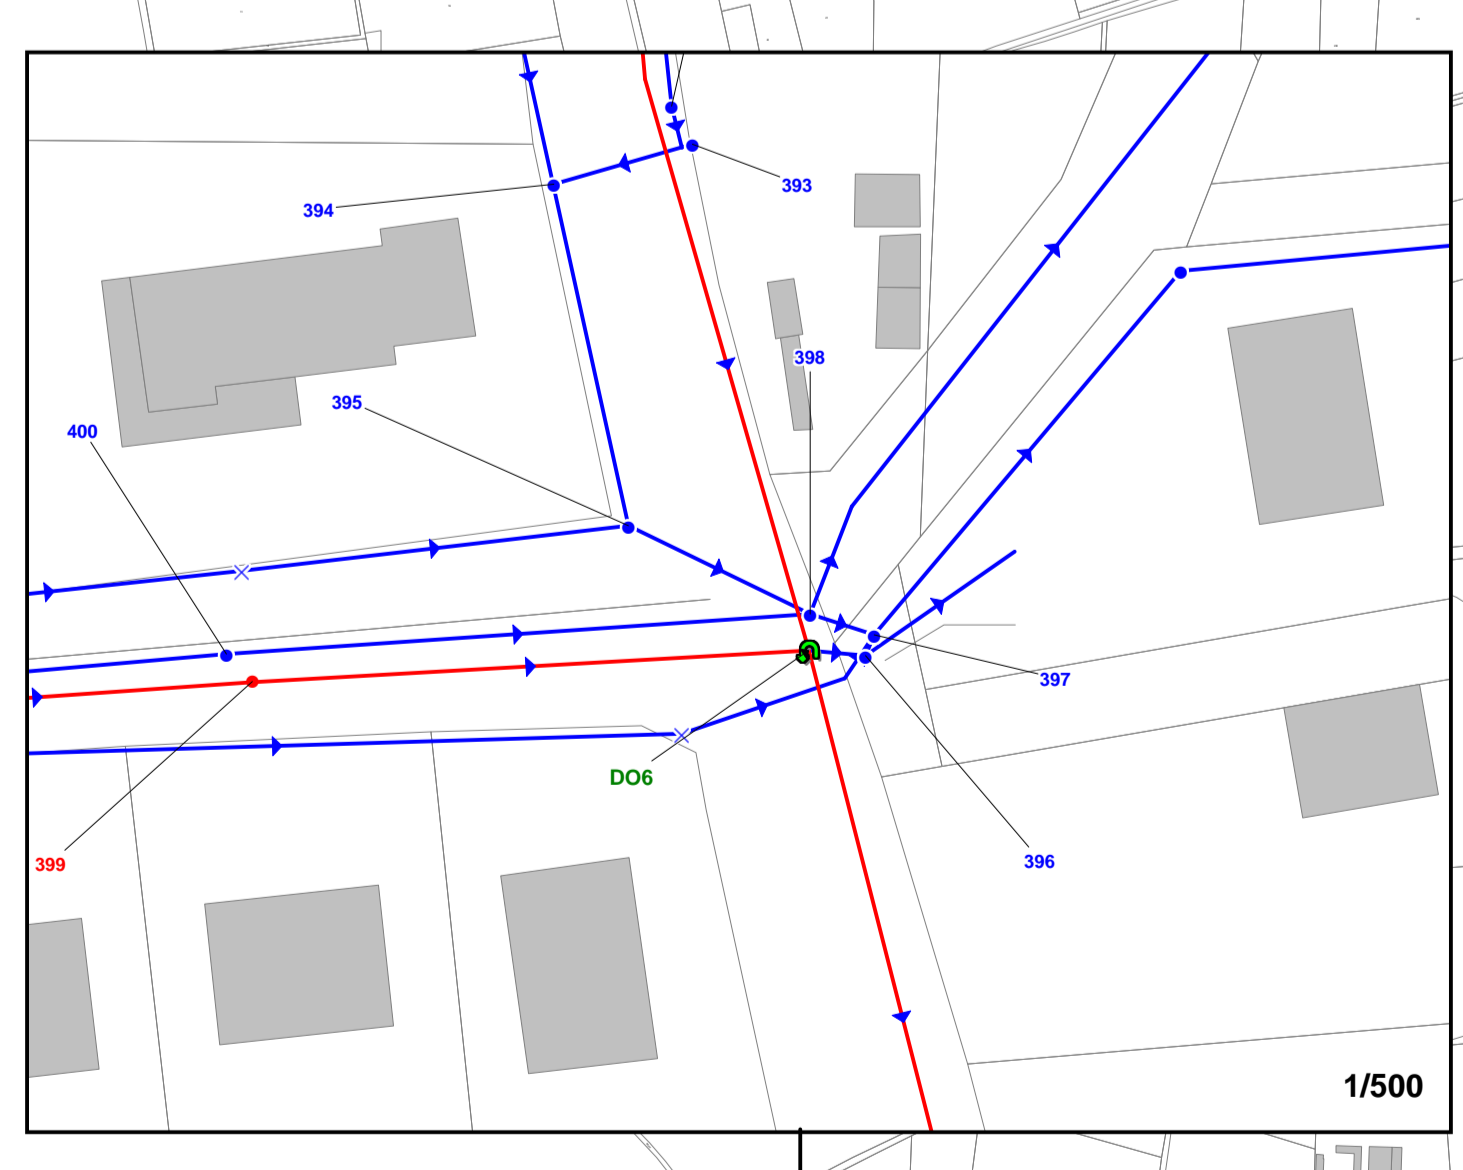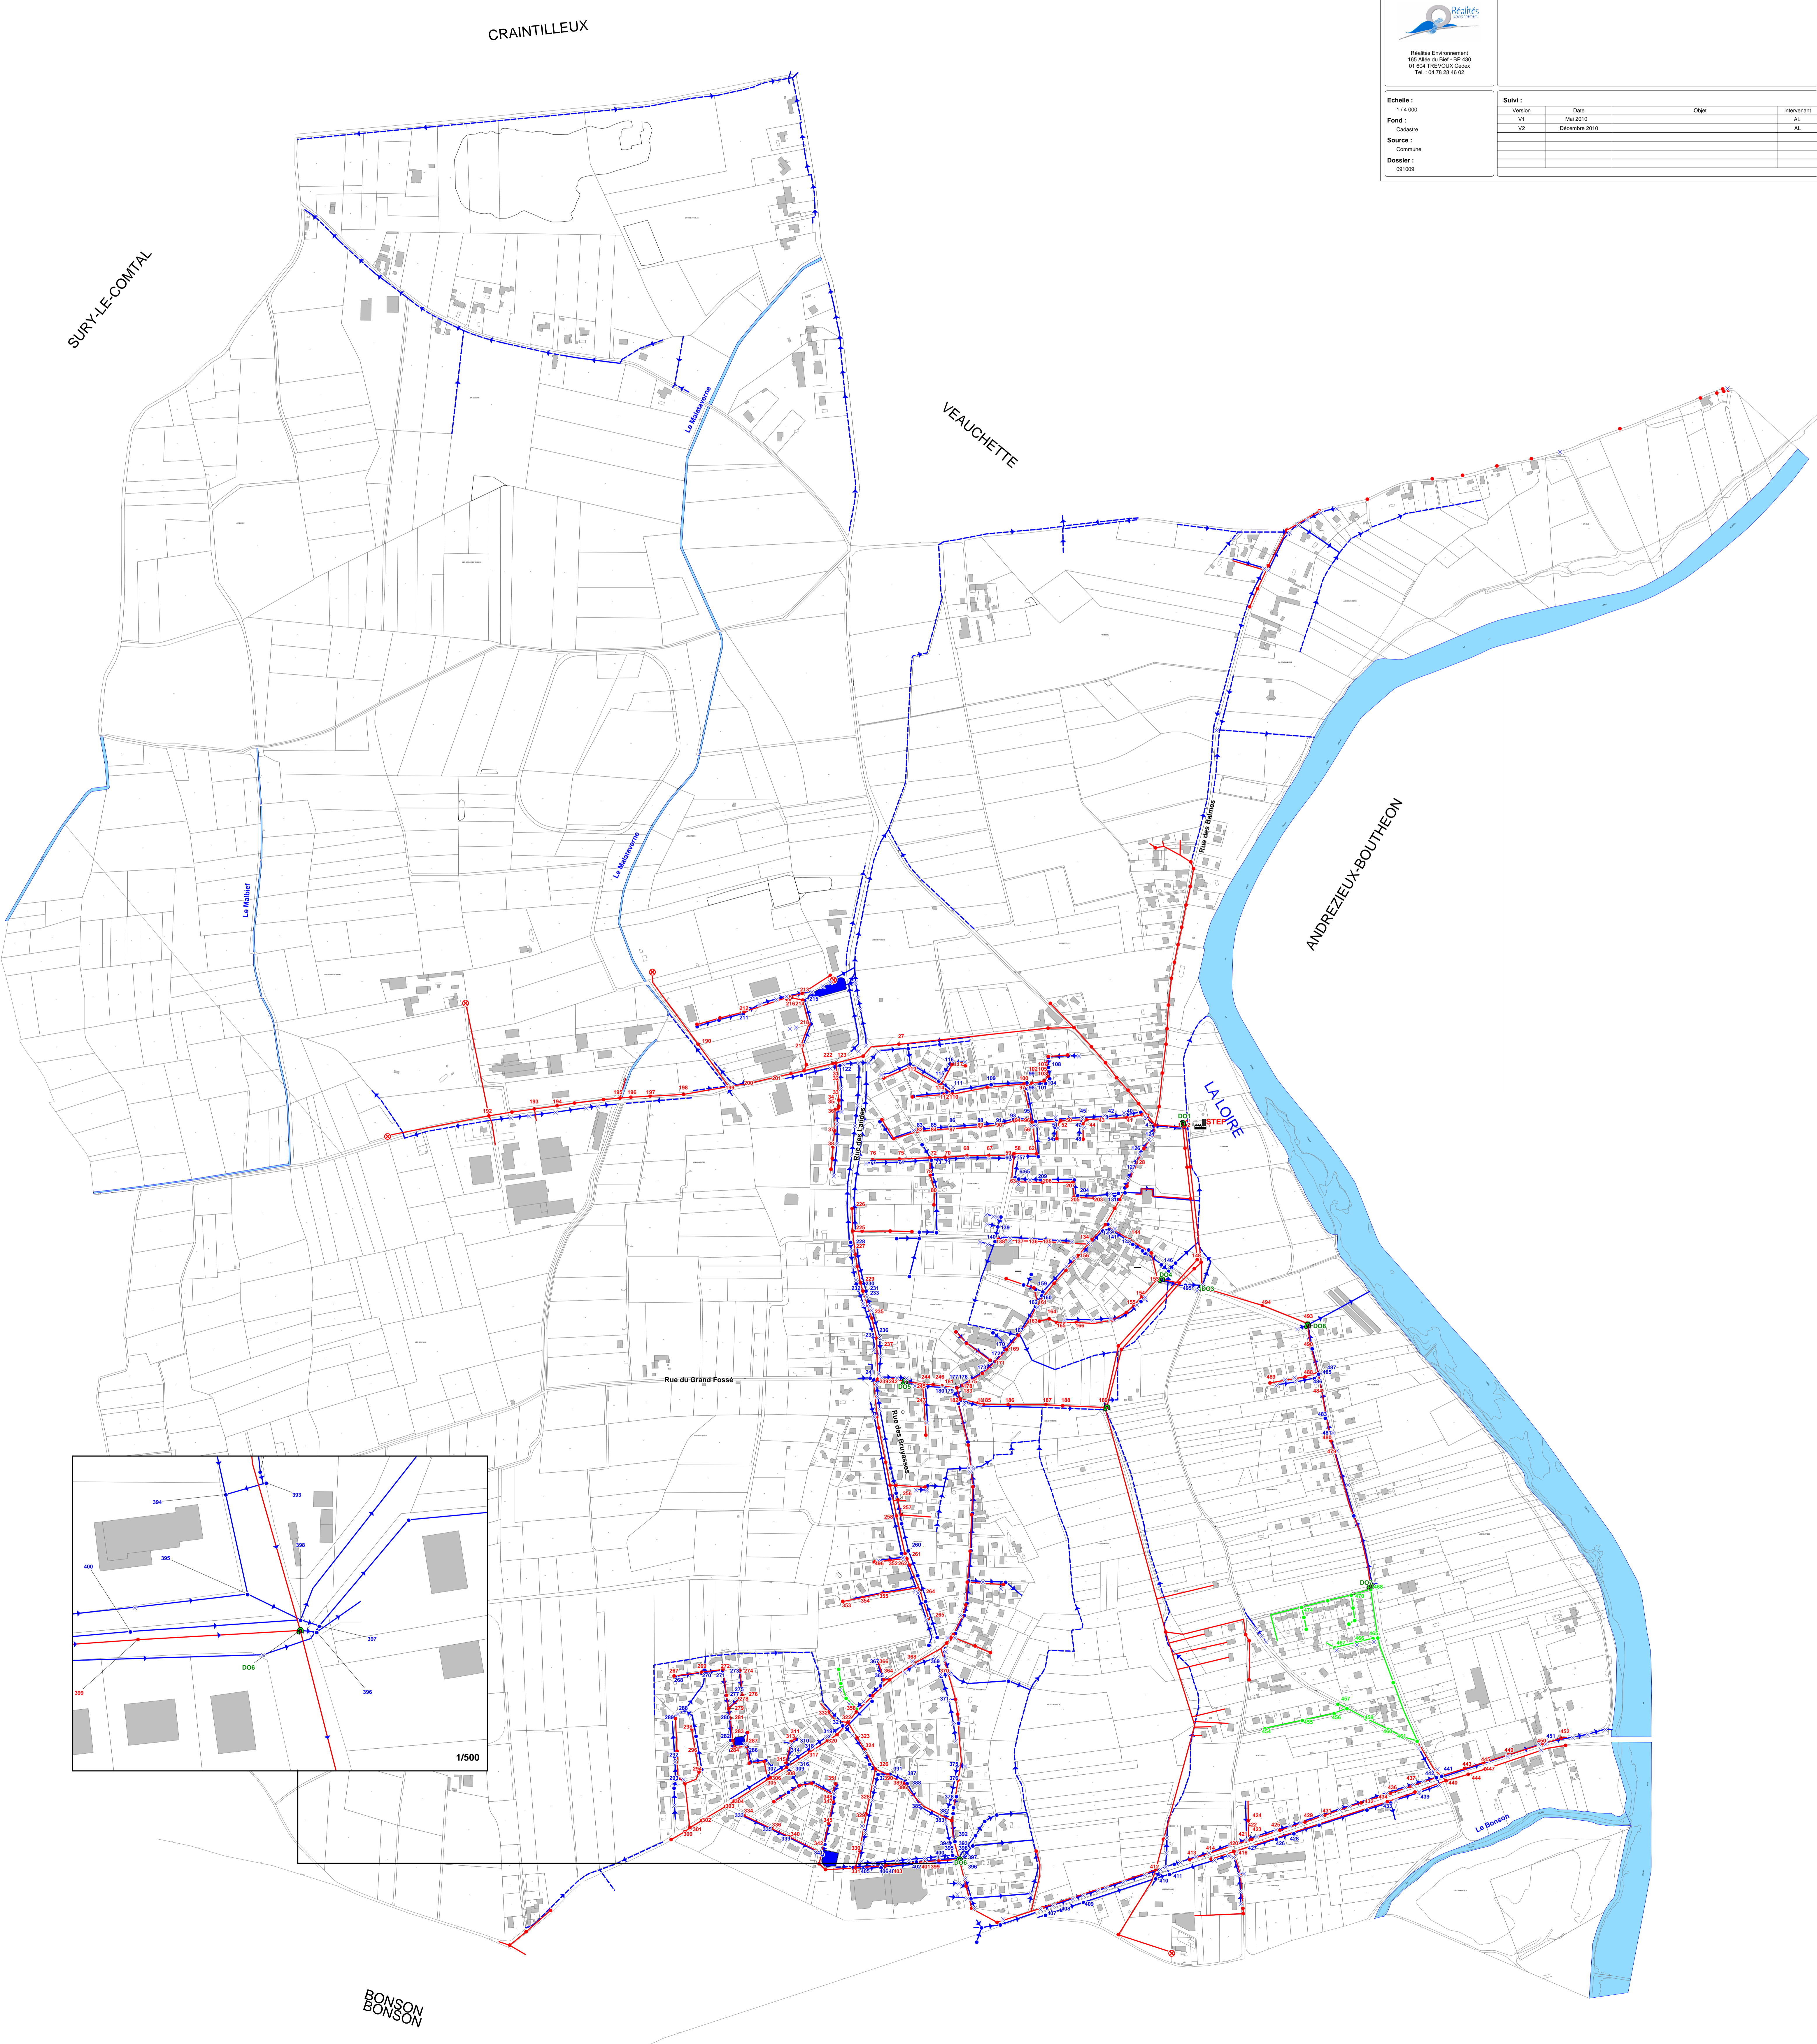

BONSON
BONSON